

hoofdentree, 1e verdieping
schaal 1 : 50

Renvooi elektra algemene ruimte

verdeellichring
 schakelaar, 1 polig, wissel-, serie-, kruis- (1.050+vi)
 aansluitdoos t.b.v. wandlichtpunt (incl. armatuur)
 centraaldoos t.b.v. wandlichtpunt (incl. armatuur)
 (buiten) wand-plafondlichtpunt (incl. LED armatuur)
 - A1/A2/A3 hoofdentree, hangarmaturen (bollen)
 - B/C lichtalen, gangen en trappenhuis (op-inbouw)
 - E/F gemeenschappelijke bergingen en technische ruimten
 - G bergingen 4ZV, incl. bewegingsmelder
 - WB appartementen: terras, balkon, loggia


contactdoos 1 / 2-voudig met beschermingscontact (300+vi)
 contactdoos 2-voudig met beschermingscontact in duodoos (300+vi)
 voorbereid, bedrade leiding/inbouwdoos
 3-standen schakelaar t.b.v. MVWTV (1.050/1500+vi)
 perkecontactdoos t.b.v. aansluiten 3-standen schakelaar MVWTV (230V)
 perkecontactdoos 3-fasen, nu en beschermingscontact
 centraal aardpunt (conform NEN 1010)
 aardmat
 aardings-/vereffeningspunt (conform NEN 1010) t.b.v. radiator, douchedrain e.d.
 optische rookmelder bedraad (NEN 2555)
 vrijlooptranger (alleen zelfsluitend bij brand), aangestuurd door optische rookmelder entree woning/appartement
 videfoon-/intercompost, Ze beltoon t.b.v. deurbel (1.500+vi)
 bedrukker, bij toepassing (video-/intercom gekoppeld aan binnenpost
 belschijf
 IS/RA-punt telecom (KPN)
 signaalovernamepunt kabelmaatschappij (Ziggo)
 data-aansluitpunt t.b.v. afgifset/collectieve warmtepompinstallatie
 aansluitpunt telefoon/data (UTP cat. 6), naar meterkast/ISRA (300+vi)
 thermostaat (signaalkabel naar afgifset (TH-V)) (1.500+vi)
 loze leiding (met trekdraad), naar meterkast (300+vi)
 afgifset (collectieve warmtepomp)
 elektrische badkamer radiator

Renvooi algemene ruimte

entree woning
 steenachtig materiaal
 isolatie
 HSB-element
 wingscheidende metalstudwand
 voorzetwand
 (terras)tegels
 LxJ meterkast
 schacht
 constructieve latei
 HWA hemelwaterafvoer
 kruipruimte: definitieve positie kruipruimte afhankelijk van constructieve uitwerking
 hydrofoor
 deurautomaat
 elleboogschakelaar

- alle maatvoering betreft ca. maatvoering, gemeten op ruwe wand
 - de posities van installaties en aansluitpunten zijn indicatief, deze zullen na engineering definitief worden bepaald
 - in de bergingen kunnen onder de plafonds leidingwerk tracés aanwezig zijn ten behoeve van 'versleping' van riolering of NUTS voorzieningen

plattegrond, bergingen 'De Lage'
schaal 1 : 50

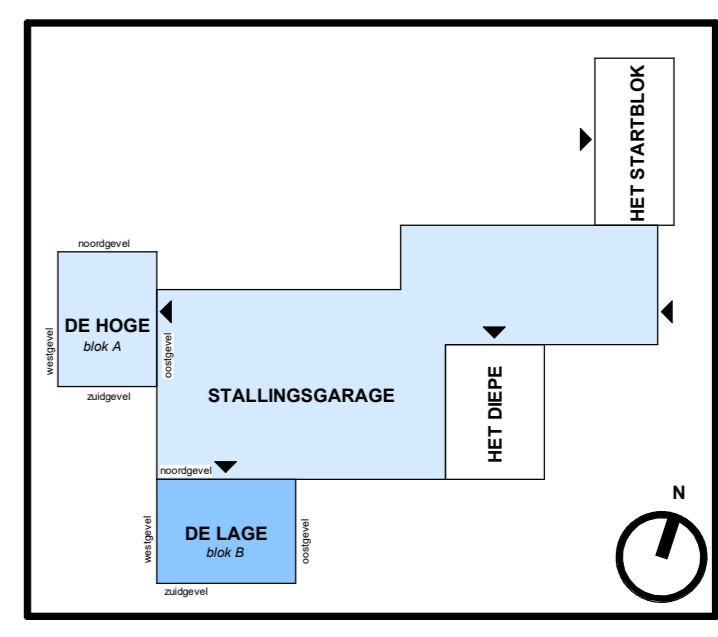

'De Lage'
verkooptekening algemene ruimte,
bergingen, begane grond,
hoofdentree 1e verdieping
tekening schaal
VK2B-2 1:50
GROOSMAN getekend
23 juni 2022

