





plattegrond, bergingen 'De Hoge'  
schaal 1 : 50

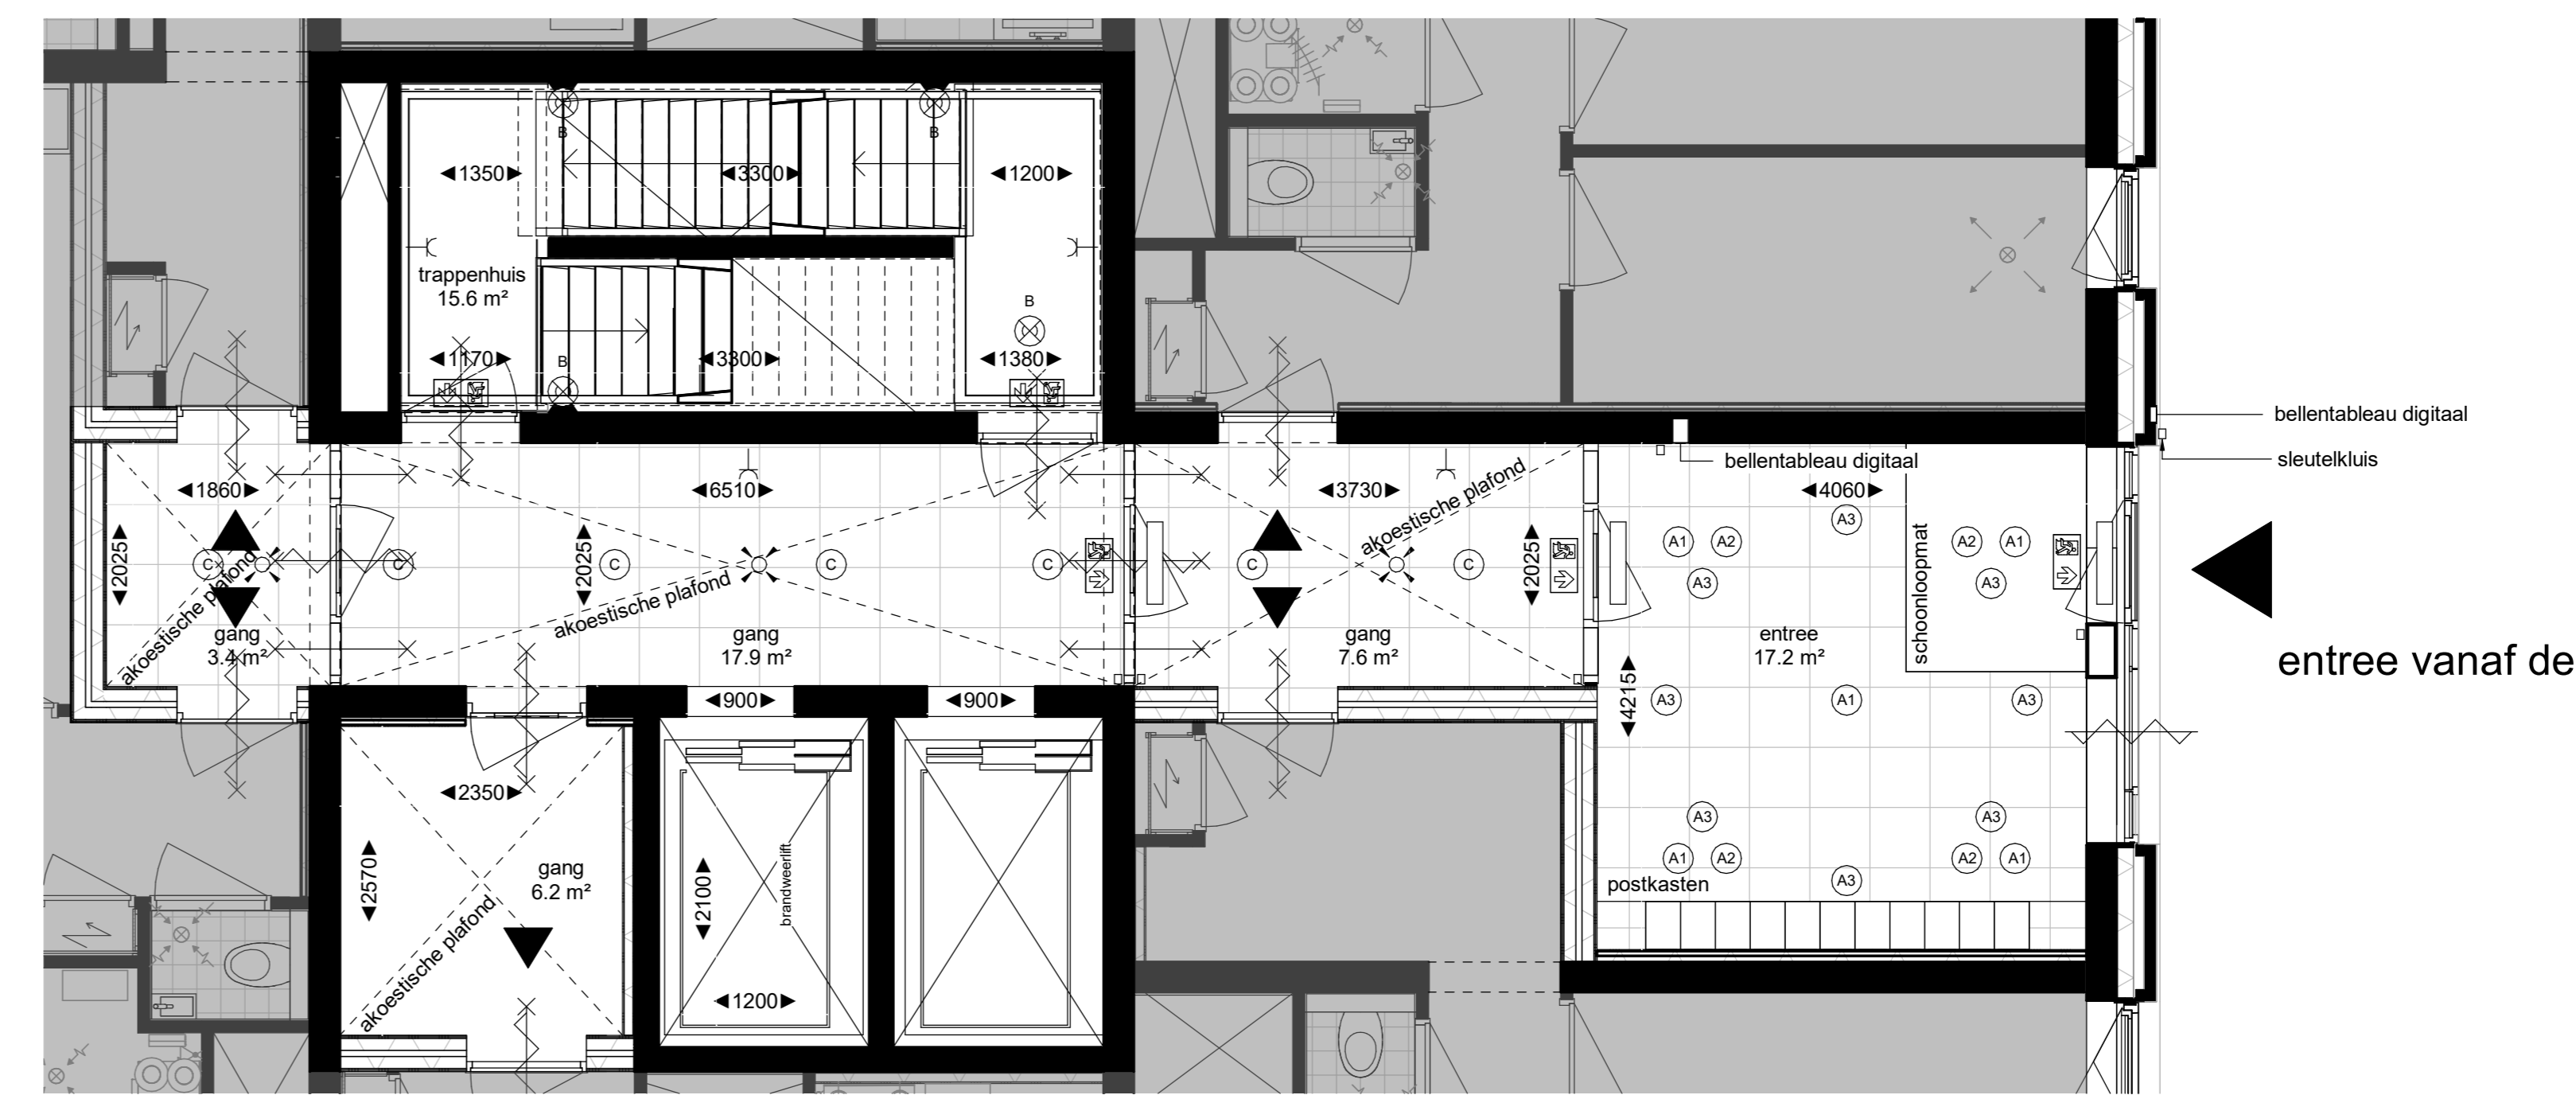

hoofdentree, 1e verdieping  
schaal 1 : 50

- Renvooi elektra algemene ruimte**
- verdeellichring
  - schakelaar, 1 polig, wissel-, serie-, kruis- (1.050+vi)
  - aansluitdoos t.b.v. wandlichtpunt (excl. armatuur)
  - centraaldoos t.b.v. lichtpunt
  - (buiten) wand-/plafondlichtpunt (incl. LED armatuur)
  - A1/A2/A3 hoofdentree, hangarmaturen (bollen)
  - B/C lifthallen, gangen en trappenhuis (op-/afbouw)
  - E/F gemeenschappelijke bergingen en technische ruimten
  - G bergingen incl. bewegingsmelder
  - WB appartementen, terras, balkon, loggia
  - contactdoos 1/2-voudig met beschermingscontact (300+vi)
  - contactdoos 2-voudig met beschermingscontact duodoo (300+vi)
  - voorbereid, bedrade leidingtrouwdoos
  - 3-standen schakelaar t.b.v. M/VWTW (1.050/1500+vi)
  - perilexcontactdoos t.b.v. aansluiten 3-standen schakelaar M/VWTW (250V)
  - perilexcontactdoos 3-fasen, nul en beschermingscontact
  - centraal aardpunt (conform NEN 1010)
  - aardmat
  - aardings-/vereffeningpunt (conform NEN 1010) t.b.v. radiator, douchedrain e.d.
  - optische rookmelder bedraad (NEN 2555)
  - vrijkopdranger (alleen zelfsluitend bij brand), aangestuurd door: optische rookmelder entree woning/appartement
  - videofon-/intercompost, 2e beltoon t.b.v. deurbel (1.500+vi)
  - beltrucker, bij toepassing (video)intercom gekoppeld aan binnenpost
  - beltschel
  - IS/RA-punt telecom (KPN)
  - signaalovernamepunt kabelmaatschappij (Ziggo)
  - data-aansluitpunt t.b.v. afgifteset/collectieve warmtepompinstallatie
  - aansluitpunt telefoondata (UTP cat. 6), naar meterkast/ISRA (300+vi)
  - T/D
  - thermostaat (signaalkabel naar afgifteset (TH-V)) (1.500+vi)
  - loze leiding (met trekdraad), naar meterkast (300+vi)
  - AS
  - afgifteset (collectieve warmtepomp)
  - EBKR
  - elektrische badkamer radiator

- Renvooi algemene ruimte**
- entree woning
  - steenachtig materiaal
  - isolatie
  - HSB-element
  - woningsscheidende metaalstudwand
  - voorzetswand
  - terras tegels
  - meterkast
  - schacht
  - constructieve latei
  - HWA hemelwaterafvoer
  - knuppel: definitieve positie vloeruit afhankelijk van constructieve uitwerking
  - hydrofoor
  - deurautomat
  - elleboogschakelaar
  - alle maatvoering betreft ca. maatvoering, gemeten op ruwe wand
  - de posities van installaties en aansluitpunten zijn indicatief, deze zullen na engineering definitief worden bepaald
  - in de bergingen kunnen onder de plafonds leidingwerk tracés aanwezig zijn ten behoeve van 'versleping' van riolering of NUTS voorziening

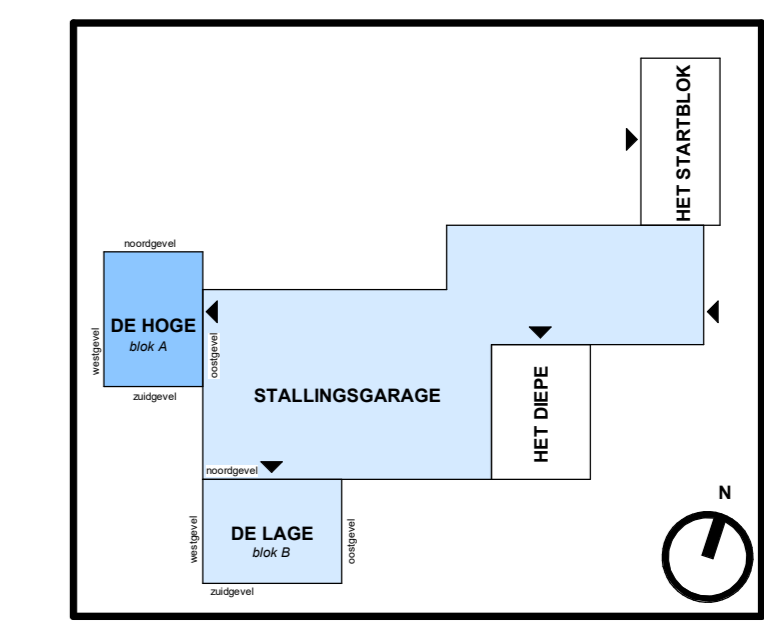

'De Hoge'  
verkooptekening algemene ruimte,  
bergingen, begane grond,  
hoofdentree 1e verdieping

tekening schaal 1:50  
**VK2A-2**

**GROOSMAN** getekend 23 Jun 2022  
**VAN WIJNEN**