




### plattegrond, type O

schaal 1 : 50

bnr. 87 O K	bnr. 82 E	bnr. 81 H
bnr. 78 F	bnr. 77 E	bnr. 76 H
bnr. 73 F	bnr. 72 E	bnr. 71 X
bnr. 68 W	bnr. 67 V	
bnr. 83 K	bnr. 86 N	
bnr. 90 R		

### schematische weergave - zuidgevel


schaal 1 : 250

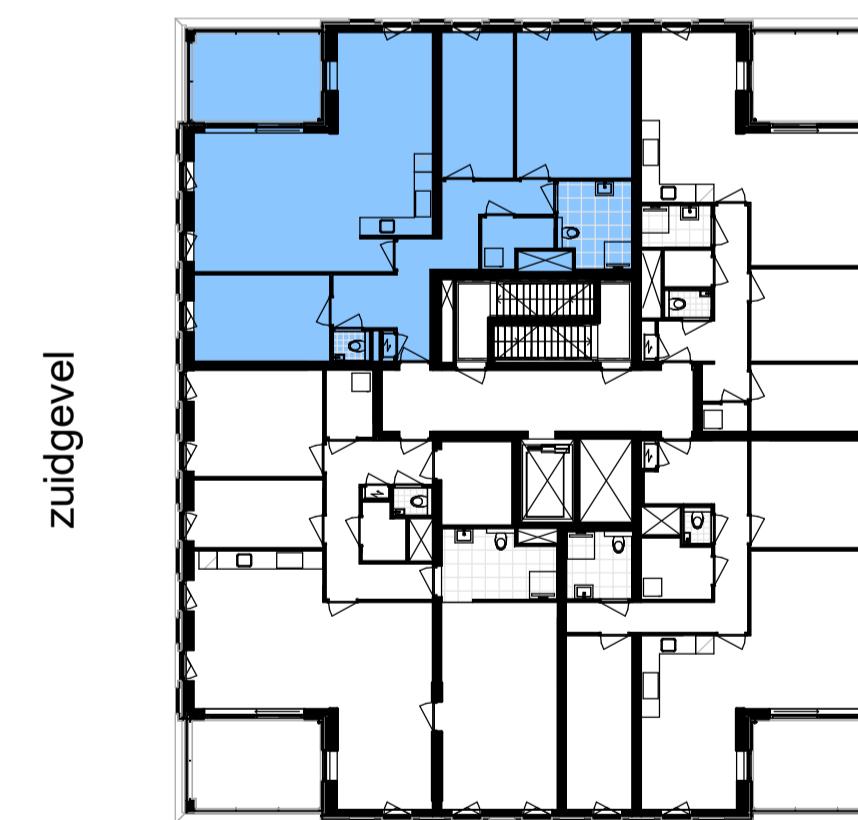

zuidgevel

### overzicht, 5e verdieping

schaal 1 : 250

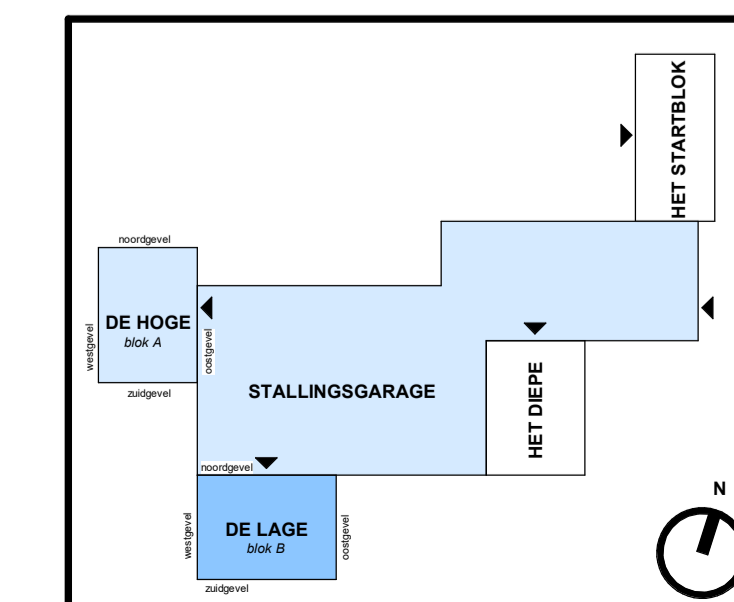

### Renvooi elektra

- verdeelrichting
- schakelaar, 1 polig, wissel-, serie-, kruis- (1.050+vi)
- centraaldoos t.b.v. lichtpunt
- aansluitdoos t.b.v. wandlichtpunt (excl. armatuur)
- (buiten) wandlichtpunt (incl. LED armatuur)
- (buiten) plafondlichtpunt (incl. LED armatuur)
- contactdoos 1 / 2 -voudig met beschermingscontact (300+vi)
- contactdoos 2 -voudig met beschermingscontactin duodoos (300+vi)
- voorbereid, bedrade leiding/inbouwdoos
- 3-standen schakelaar t.b.v. MV/WTW (1.050/1500+vi)
- perilexcontactdoos t.b.v. aansluiten 3-standen schakelaar MV/WTW (230V)
- perilexcontactdoos 3-fasen, nul en beschermingscontact
- centraal aardpunt (conform NEN 1010)
- aardmat
- aardings-/vereffeningspunt (conform NEN 1010) t.b.v. radiator, douchedrain e.d.
- optische rookmelder bedraad (NEN 2555)
- vrijloopdranger (alleen zelfsluitend bij brand), aangestuurd door: optische rookmelder entree woning/appartement
- videfoon-/intercompost, 2e beltoon t.b.v. deurbel (1.500+vi)
- beeldrukker, bij toepassing (video-)intercom gekoppeld aan binnenpost bel/schel
- ISRA-punt telecom (KPN)
- signaalovernamepunt kabelmaatschappij (Ziggo)
- data-aansluitpunt t.b.v. afgifteset/collectieve warmtepompinstallatie
- aansluitpunt telefoon/data (UTP cat. 6), naar meterkast/ISRA (300+vi)
- Th thermostaat (signaalkabel naar afgifteset (TH-V)) (1.500+vi)
- Th loze leiding (met trekdraad), naar meterkast (300+vi)
- AS afgifteset (collectieve warmtepomp)
- EBKR elektrische badkamer radiator

### Renvooi

- entree woning
  - steenachtig materiaal
  - isolatie
  - HSB-element
  - woningscheidende metalstudwand
  - voorzetwand (terras)tegels
  - warmteterugwin installatie
  - wasmachine opstelplaats
  - wasdroger opstelplaats
  - kook opstelplaats
  - koelkast opstelplaats
  - toilet
  - douche met draingoot
  - wastafel
  - fontein toilet
  - binnendeurkozijn
  - buitenkozijn vast glas
  - buitenkozijn draai-/kiepraam
  - buitenkozijn schuifpui
  - meterkast
  - schacht
  - constructieve latei
  - HWA hemelwaterafvoer
  - inblaas- en afzuig ventiel
  - onbenoemde ruimte (volgens de krijtstreepmethode)
- alle maatvoering betreft ca. maatvoering, gemeten op ruwe wand  
 - de posities van installaties en aansluitpunten zijn indicatief, deze zullen na engineering definitief worden bepaald  
 - de locaties en aantallen van de inblaas- en afzuig ventielen zijn indicatief, de definitieve locaties en aantallen zullen na de engineering worden bepaald



'De Lage' verkooptekening type O  
 bouwnummer 87

tekening **VK2B-O** schaal schaal varieert

**GROOSMAN** ARCHITECTEN getekend 23 juni 2022

