




plattegrond, type T  
schaal 1 : 50


|              |              |
|--------------|--------------|
| bnr. 64<br>S | bnr. 65<br>T |
| bnr. 60<br>O | bnr. 63<br>R |
| bnr. 56<br>O | bnr. 59<br>R |
| bnr. 52<br>O | bnr. 55<br>R |
| bnr. 48<br>O | bnr. 51<br>R |
| bnr. 44<br>O | bnr. 47<br>R |
| bnr. 40<br>O | bnr. 43<br>R |
| bnr. 36<br>O | bnr. 39<br>R |
| bnr. 32<br>O | bnr. 35<br>R |
| bnr. 28<br>O | bnr. 31<br>R |
| bnr. 24<br>O | bnr. 27<br>R |
| bnr. 20<br>O | bnr. 23<br>R |
| bnr. 16<br>K | bnr. 19<br>N |

|              |              |              |
|--------------|--------------|--------------|
| bnr. 11<br>F | bnr. 15<br>E | bnr. 14<br>H |
| bnr. 6<br>F  | bnr. 10<br>E | bnr. 9<br>H  |
| bnr. 1<br>A  | bnr. 5<br>E  | bnr. 4<br>B  |
| bnr. 1<br>A  | bergingen    | bnr. 4<br>B  |

schematische weergave - westgevel  
schaal 1 : 250

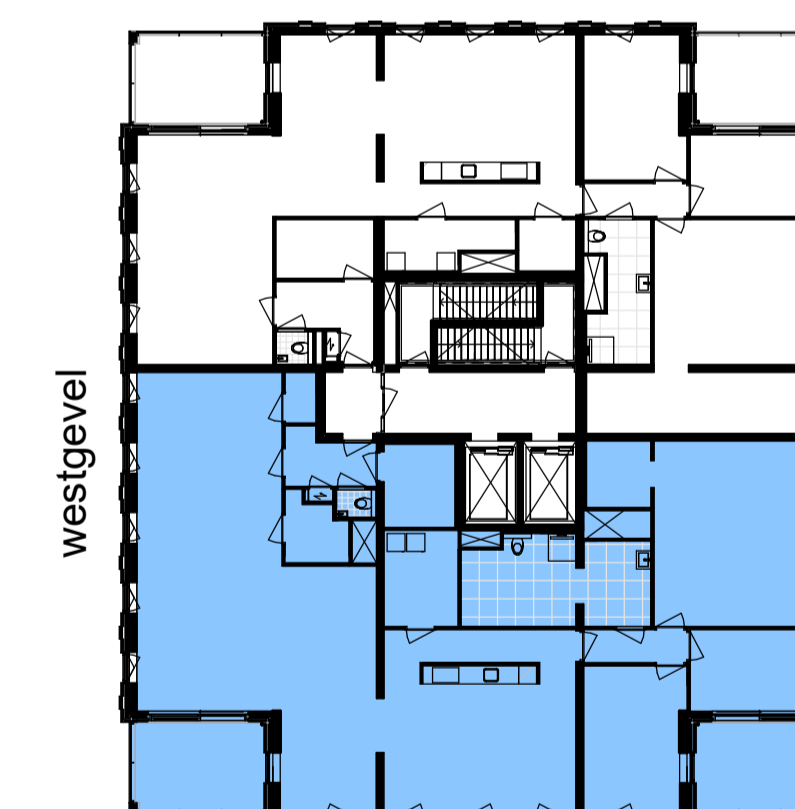

overzicht, 16e verdieping  
schaal 1 : 250

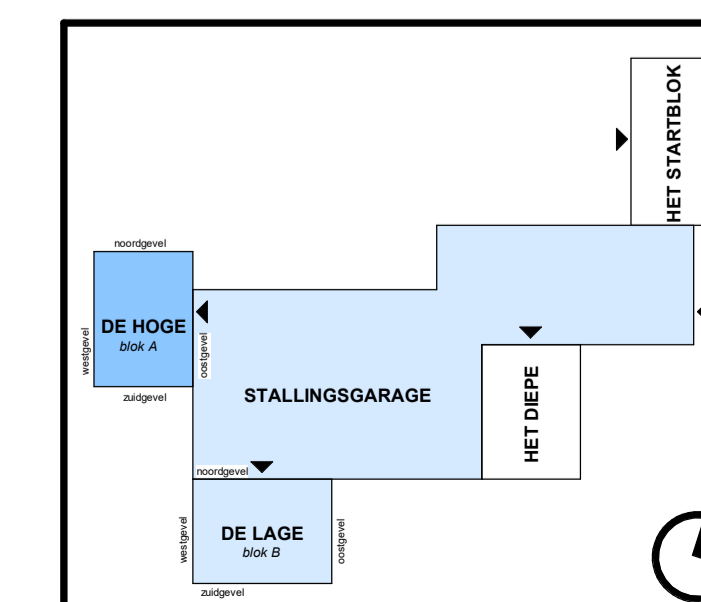

- ### Renvooi elektra
- verdeelinrichting
  - schakelaar, 1 polig, wissel-, serie-, kruis- (1.050+vl)
  - centraaldoos t.b.v. lichtpunt
  - aansluitdoos t.b.v. wandlichtpunt (excl. armatuur)
  - (buiten) wandlichtpunt (incl. LED armatuur)
  - (buiten) plafondlichtpunt (incl. LED armatuur)
  - contactdoos 1 / 2 -voudig met beschermingscontact (300+vl)
  - contactdoos 2 -voudig met beschermingscontact in duodoos (300+vl)
  - voorbereid, bedrade leiding/inbouwdoos
  - 3-standen schakelaar t.b.v. MV/WTW (1.050/1500+vl)
  - perilexcontactdoos t.b.v. aansluiten 3-standen schakelaar MV/WTW (230V)
  - perilexcontactdoos 3-fasen, nul en beschermingscontact
  - centraal aardpunt (conform NEN 1010)
  - aardmat
  - aardings-/vereffeningspunt (conform NEN 1010) t.b.v. radiator, douchedrain e.d.
  - optische rookmelder bedraad (NEN 2555)
  - vrijloopdranger (alleen zelfsluitend bij brand), aangestuurd door: optische rookmelder entree woning/appartement
  - videfoon-/intercompost, 2e beltoon t.b.v. deurbel (1.500+vl)
  - bedrukker, bij toepassing (video-)intercom gekoppeld aan binnenpost
  - bel/schet
  - IS/RA-punt telecom (KPN)
  - signaalovernamepunt kabelmaatschappij (Ziggo)
  - data-aansluitpunt t.b.v. afgifteset/collectieve warmtepompinstallatie
  - aansluitpunt telefoon/data (UTP cat. 6), naar meterkast/ISRA (300+vl)
  - thermostaat (signaalkabel naar afgifteset (TH-V)) (1.500+vl)
  - loze leiding (met trekdraad), naar meterkast (300+vl)
  - afgifteset (collectieve warmtepomp)
  - elektrische badkamer radiator

- ### Renvooi
- entree woning
  - steenachtig materiaal
  - isolatie
  - HSB-element
  - woningscheidende metalstudwand
  - voorzetwand (terras)tegels
  - warmteterugwin installatie
  - wasmachine opstelplaats
  - wasdroger opstelplaats
  - kook opstelplaats
  - koelkast opstelplaats
  - toilet
  - douche met dringoot
  - wastafel
  - fontein toilet
  - binnendeurkozijn
  - buitenkozijn vast glas
  - buitenkozijn draai-/kiepraam
  - buitenkozijn schuifpui
  - meterkast
  - schacht
  - constructieve latei
  - hemelwaterafvoer
  - inblaas- en afzuig ventiel
  - onbenoemde ruimte (volgens de krijtstreepmethode)
- alle maatvoering betreft ca. maatvoering, gemeten op ruwe wand  
 - de posities van installaties en aansluitpunten zijn indicatief, deze zullen na engineering definitief worden bepaald  
 - de locaties en aantallen van inblaas- en afzuig ventielen zijn indicatief, de definitieve locaties en aantallen zullen na de engineering worden bepaald



'De Hoge'  
verkooptekening type T  
bouwnummer 65

tekening  
**VK2A-T**  
ARCHITECTUUR

schaal  
schaal varieert  
getekend  
23 juni 2022

