


plattegrond, type H
schaal 1 : 50

| | |
|--------------|--------------|
| bnr. 64 S | bnr. 65 T |
| bnr. 60 O | bnr. 63 R |
| bnr. 56 O | bnr. 59 R |
| bnr. 52 O | bnr. 55 R |
| bnr. 48 O | bnr. 51 R |
| bnr. 44 O | bnr. 47 R |
| bnr. 40 O | bnr. 43 R |
| bnr. 36 O | bnr. 39 R |
| bnr. 32 O | bnr. 35 R |
| bnr. 28 O | bnr. 31 R |
| bnr. 24 O | bnr. 27 R |
| bnr. 20 O | bnr. 23 R |
| bnr. 16 K | bnr. 19 N |

| | | |
|--------------|--------------|--------------|
| bnr. 11 F | bnr. 15 E | bnr. 14 H |
| bnr. 6 F | bnr. 10 E | bnr. 9 H |
| bnr. 1 A | bnr. 5 E | bnr. 4 B |
| bnr. 1 A | bergingen | bnr. 4 B |


schematische weergave - westgevel
schaal 1 : 250

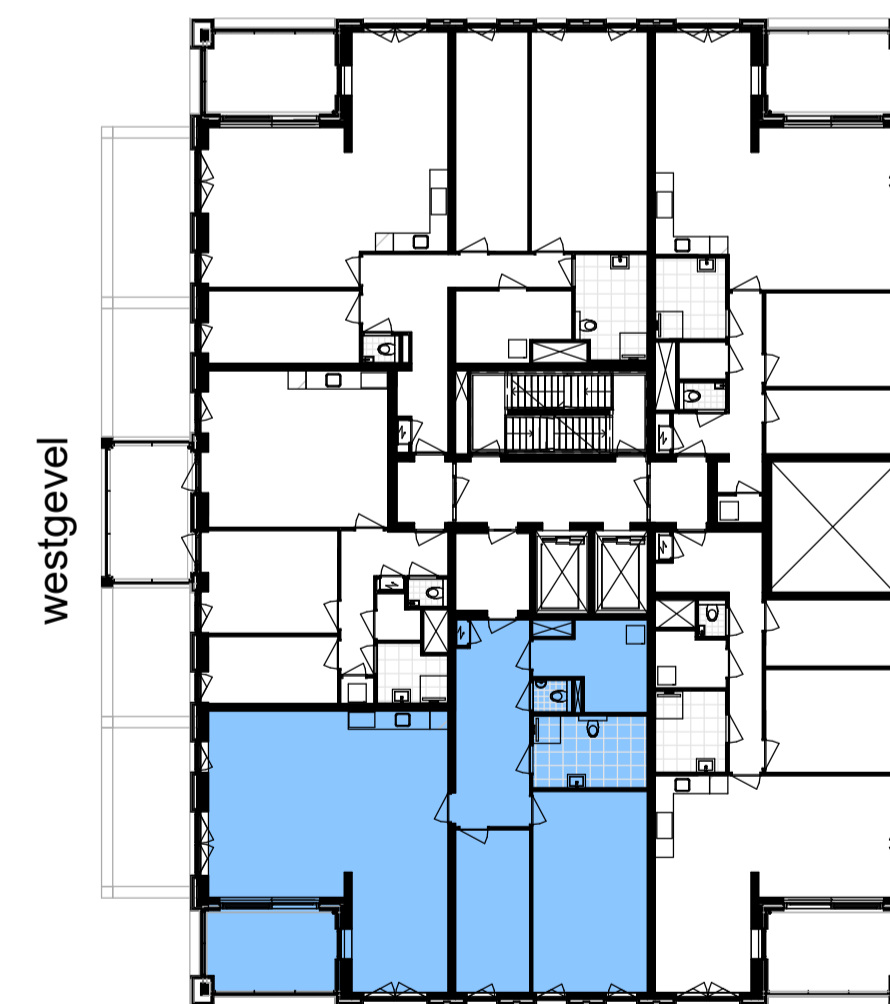

overzicht, 2e en 3e verdieping
schaal 1 : 250

- Renvoi elektra**
- verdelinrichting
 - schakelaar, 1 polig, wissel-, serie-, kruis- (1.050+v)
 - centraaldoos t.b.v. lichtpunt
 - aansluitdoos t.b.v. wandlichtpunt (excl. armatuur)
 - (buiten) wandlichtpunt (incl. LED armatuur)
 - (buiten) plafonddirectpunt (incl. LED armatuur)
 - contactdoos 1 / 2 -voudig met beschermingscontact (300+v)
 - contactdoos 2 -voudig met beschermingscontact in duodoos (300+v)
 - voorbedeide, bedrade leiding/inbouwdoos
 - 3-standen schakelaar t.b.v. MV/WTW (1.050/1500+v)
 - perilexcontactdoos t.b.v. aansluiten 3-standen schakelaar MV/WTW (230V)
 - perilexcontactdoos 3-fasen, nul en beschermingscontact
 - centraal aardpunt (conform NEN 1010)
 - aardmat
 - aards-vereffeningpunt (conform NEN 1010) t.b.v. radiator, douchedrain e.d.
 - optische rookmelder bedraad (NEN 2555)
 - vrijloopdranger (alleen zelfsluitend bij brand), aangestuurd door: optische rookmelder entree woning/appartement
 - videfoon-/intercompost, 2e beltoon t.b.v. deurbel (1.500+v)
 - bedrukker, bij toepassing (video-)intercom gekoppeld aan binnenpost
 - bel/schet
 - IS/RA-punt telecom (KPN)
 - signaalovernamepunt kabelmaatschappij (Ziggo)
 - data-aansluitpunt t.b.v. afgifteset/collectieve warmtepompinstallatie
 - aansluitpunt telefoon/data (UTP cat. 6), naar meterkast/ISRA (300+v)
 - thermostaat (signaalkabel naar afgifteset (TH-V)) (1.500+v)
 - loze leiding (met trekdraad), naar meterkast (300+v)
 - afgifteset (collectieve warmtepomp)
 - elektrische badkamer radiator

- Renvooi**
- entree woning
 - steenachtig materiaal
 - isolatie
 - HSB-element
 - woningscheidende metalstudwand
 - voorzetwand (terras)tegels
 - warmterugwin installatie
 - wasmachine opstelplaats
 - wasdroger opstelplaats
 - kook opstelplaats
 - koelkast opstelplaats
 - toilet
 - douche met draingoot
 - wastafel
 - fontein toilet
 - binnendeurkozijn
 - buitenkozijn vast glas
 - buitenkozijn draai-/kiepraam
 - buitenkozijn schuifpui
 - meterkast
 - schacht
 - constructieve latei
 - hemelwaterafvoer
 - inblaas- en afzuig ventiel
 - onbenoemde ruimte (volgens de krijtstreepmethode)
- alle maatvoering betreft ca. maatvoering, gemeten op ruwe wand
- de posities van installaties en aansluitpunten zijn indicatief, deze zullen na engineering definitief worden bepaald
- de locaties en aantallen van de inblaas- en afzuig ventielen zijn indicatief, de definitieve locaties en aantallen zullen na de engineering worden bepaald

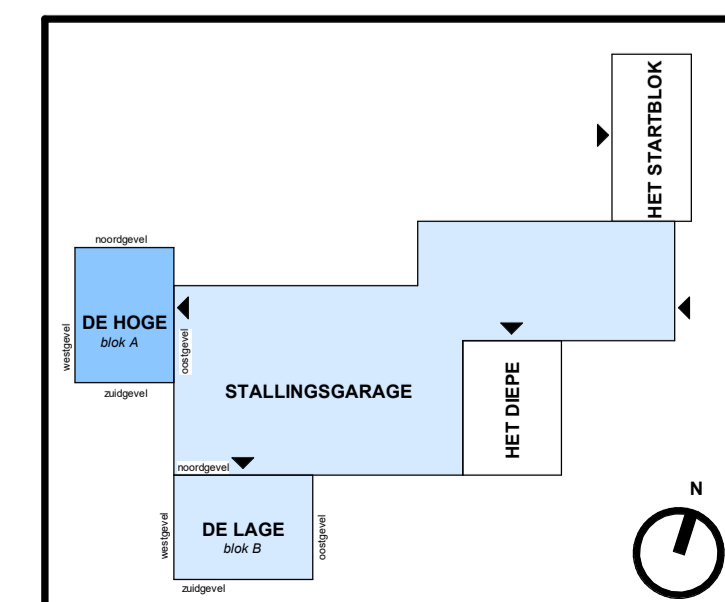

'De Hoge'
verkooptekening type H
bouwnummer 9, 14

tekening **VK2A-H** schaal
schaal varieert

GROOSMAN ARCHITECTEN
getekend
16 september
2022

