


hoofdentree, 1e verdieping  
schaal 1 : 50

- Renvooi elektra algemene ruimte**
- verdelijcring
  - schakelaar, 1 polig, wissel-, serie-, kruis- (1.050+vi)
  - aansluitdoos t.b.v. wandlichtpunt
  - centraaldoos t.b.v. wandlichtpunt (excl. armatuur)
  - (buiten) wand-plafondlichtpunt (incl. LED armatuur)
  - A1/A2/A3 hoofdentree, hangarmaturen (bollen)
  - B/C lichtalen, gangen en trappenhuis (op-inbouw)
  - E/F gemeenschappelijke bergingen en technische ruimten
  - G bergingen incl. bewegingsmelder
  - WB appartementen: terras, balkon, loggia
  - contactdoos 1 / 2-voudig met beschermingscontact (300+vi)
  - contactdoos 2-voudig met beschermingscontact in duodoos (300+vi)
  - voorbereid, bedrade leiding/inbouwdoos
  - 3-standen schakelaar t.b.v. MVWTW (1.050/1500+vi)
  - perkecontactdoos t.b.v. aansluiten 3-standen schakelaar MVWTW (230V)
  - perkecontactdoos 3-fasen, nu en beschermingscontact
  - centraal aardpunt (conform NEN 1010)
  - aardmat
  - aardings-/vereffeningspunt (conform NEN 1010) t.b.v. radiator, douchedrain e.d.
  - optische roommelder bedraad (NEN 2555)
  - afdrat
  - afdrags-/vereffeningspunt (conform NEN 1010) t.b.v. radiator, douchedrain e.d.
  - optische roommelder bedraad (NEN 2555)
  - videofloor-/intercompost, Ze beltoon t.b.v. deurbel (1.500+vi)
  - bedrukker, bij toepassing (video-/intercom gekoppeld aan binnenpost)
  - beïschel
  - IS/RA-punt telecom (KPN)
  - signaalovernamepunt kabelmaatschappij (Ziggo)
  - data-aansluitpunt t.b.v. afgifset/collectieve warmtepompinstallatie
  - aansluitpunt telefoon/data (UTP cat. 6), naar meterkast/ISRA (300+vi)
  - thermostaat (signaalkabel naar afgifset (TH-V)) (1.500+vi)
  - loze leiding (met trekdraad), naar meterkast (300+vi)
  - afgifset (collectieve warmtepomp)
  - elektrische badkamer radiator

- Renvooi algemene ruimte**
- entree woning
  - steenachtig materiaal
  - sofalie
  - HSB-element
  - woningscheidende metalstudwand
  - voorzetswand
  - (terras)tegels
  - LoJ meterkast
  - S schacht
  - :-: constructieve latei
  - HWA hemelwaterafvoer
  - knijpluk: definitieve positie knijpluk afhankelijk van constructieve uitwerking
  - hydrofoor
  - deurautomaat
  - elleboogschakelaar
- alle maatvoering betreft ca. maatvoering, gemeten op ruwe wand  
 - de posities van installaties en aansluitpunten zijn indicatief, deze zullen na engineering definitief worden bepaald  
 - in de bergingen kunnen onder de plafonds leidingwerk tracs aanwezig zijn ten behoeve van 'versleping' van riolering of NUTS voorzieningen

plattegrond, bergingen 'De Lage'  
schaal 1 : 50

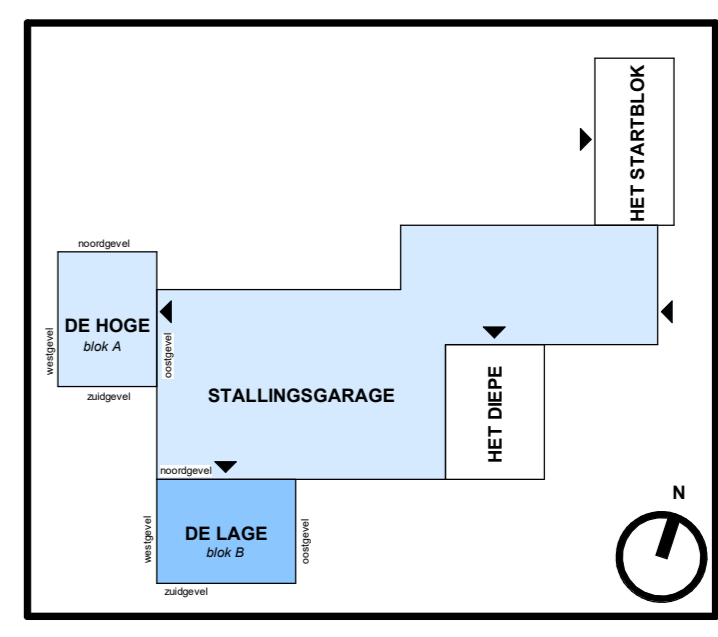

'De Lage'  
verkooptekening algemene ruimte,  
bergingen, begane grond,  
hoofdentree 1e verdieping

tekening schaal  
VK2B-2 1:50

GROOSMAN getekend  
12 jul 2022

