


Renvooi

- entree stallinggarage
- parkeerplaatsen bestemd voor woongebouw C 'Het Diepe'
- Centrale WKO ruimte (eigendom energiebedrijf)

- alle maatvoering betreft ca. maatvoering, gemeten op ruwe wand
 - de posities van installatie aansluitpunten zijn indicatief



verkooptekening parkeren

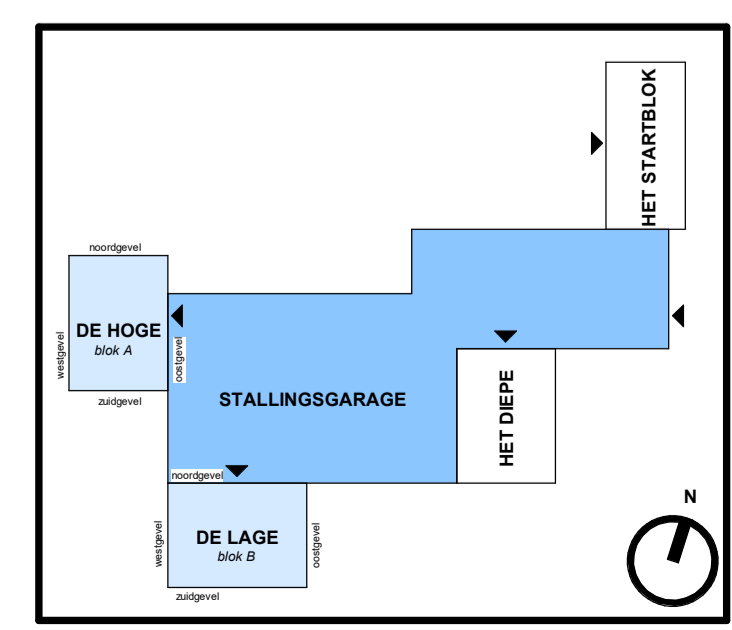

tekening **VK2P** schaal 1:200
GROOSMAN ARCHITECTEN getekend 23 juni 2022

