


plattgrond, type K

schaal 1 : 50

bnr. 87 O	bnr. 90 R	
bnr. 83 K	bnr. 86 N	
bnr. 78 F	bnr. 82 E	bnr. 81 H
bnr. 73 F	bnr. 77 E	bnr. 76 H
bnr. 68 W	bnr. 72 E	bnr. 71 X
bnr. 66 U	bnr. 67 V	

schematische weergave - zuidgevel

schaal 1 : 250

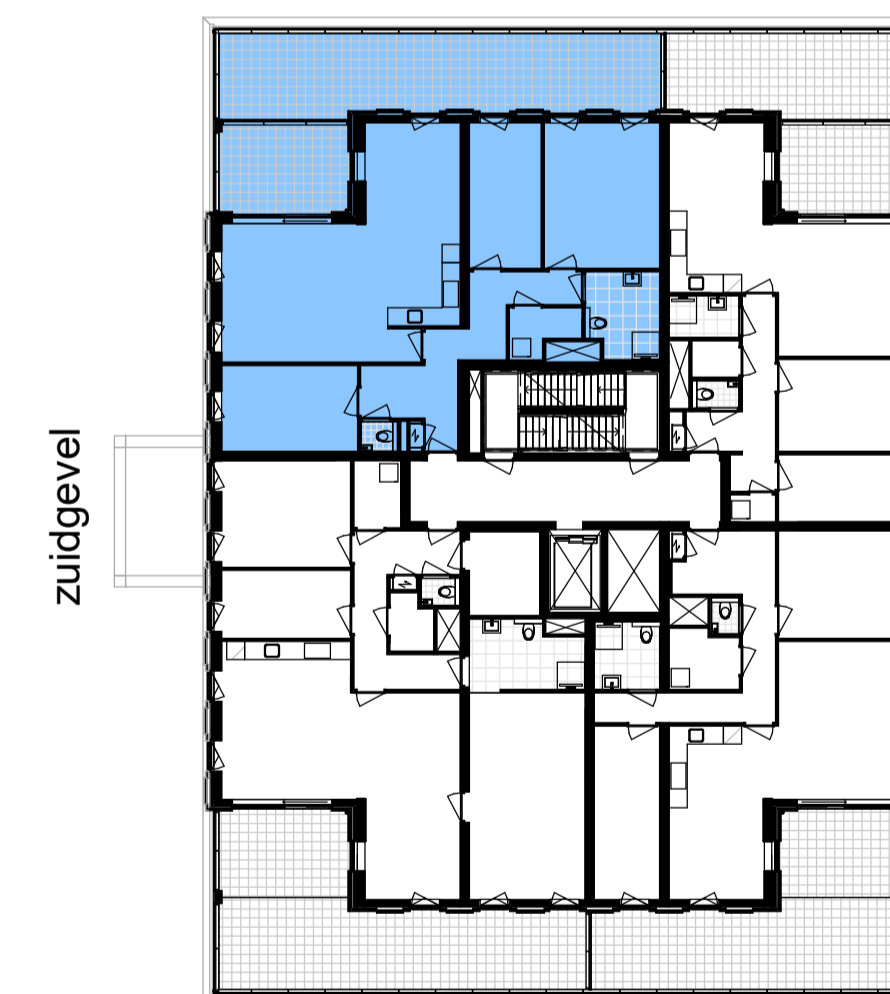

zuidgevel

overzicht, 4e verdieping

schaal 1 : 250


Renvooi elektra

- verdeenrichting
- schakelaar, 1 polig, wissel-, serie-, kruis- (1.050+vi)
- centraaldoos t.b.v. lichtpunt
- aansluitdoos t.b.v. wandlichtpunt (excl. armatuur)
- (buiten) wandlichtpunt (incl. LED armatuur):
- (buiten) plafondlichtpunt (incl. LED armatuur):
- contactdoos 1 / 2 -voudig met beschermingscontact (300+vi)
- contactdoos 2 -voudig met beschermingscontact in duodoos (300+vi)
- voorbereid, bedrade leiding/inbouwdoos
- 3-standen schakelaar t.b.v. MV/WTW (1.050/1500+vi)
- perilexcontactdoos t.b.v. aansluiten 3-standen schakelaar MV/WTW (230V)
- perilexcontactdoos 3-fasen, nul en beschermingscontact
- centraal aardpunt (conform NEN 1010)
- aardmat
- aardings-/vereffeningspunt (conform NEN 1010) t.b.v. radiator, douchedrain e.d.
- optische rookmelder bedraad (NEN 2555)
- vrijlooppdranger (alleen zelfsluitend bij brand), aangestuurd door: optische rookmelder entree woning/appartement
- videfoon-/intercompost, 2e beltoon t.b.v. deurbel (1.500+vi)
- beeldruiker, bij toepassing (video-)intercom gekoppeld aan binnenpost bel/schel
- ISRA IS/RA-punt telecom (KPN)
- SOP signaalovernamepunt kabelmaatschappij (Ziggo)
- AS data-aansluitpunt t.b.v. afgifteset/collectieve warmtepompinstallatie
- T/D aansluitpunt telefoon/data (UTP cat. 6), naar meterkast/ISRA (300+vi)
- Th thermostaat (signaalkabel naar afgifteset (TH-V)) (1.500+vi)
- Loos loze leiding (met trekdraad), naar meterkast (300+vi)
- AS afgifteset (collectieve warmtepomp)
- EBKR elektrische badkamer radiator

Renvooi

- entree woning
- steenachtig materiaal
- isolatie
- HSB-element
- woningscheidende metalstudwand
- voorzetwand (terras)tegels
- warmteterugwin installatie
- wasmachine opstelplaats
- wasdroger opstelplaats
- kook opstelplaats
- koelkast opstelplaats
- toilet
- douche met dringoot
- wastafel
- fontein toilet
- binnendeurkozijn
- buitenkozijn vast glas
- buitenkozijn draai-/kiepraam
- buitenkozijn schuifpui
- meterkast
- schacht
- constructieve latei
- HWA hemelwaterafvoer
- inblaas- en afzuig ventiel
- onbepaalde ruimte (volgens de krijtstreepmethode)

- alle maatvoering betreft ca. maatvoering, gemeten op ruwe wand  
 - de posities van installaties en aansluitpunten zijn indicatief, deze zullen na engineering definitief worden bepaald  
 - de locaties en aantallen van de inblaas- en afzuig ventielen zijn indicatief, de devinitieve locaties en aantallen zullen na de engineering worden bepaald

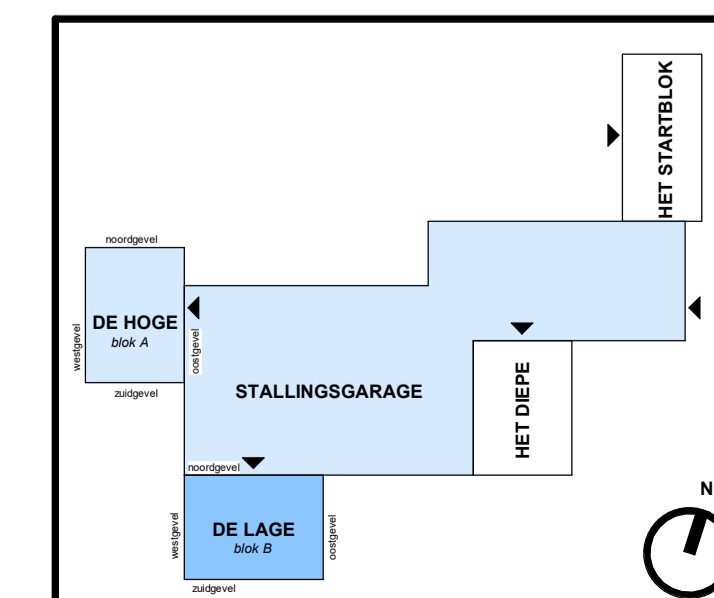

'De Lage' verkooptekening type K  
 bouwnummer 83

tekening **VK2B-K** schaal schaal varieert

GROOSMAN ARCHITECTEN getekend 23 juni 2022

